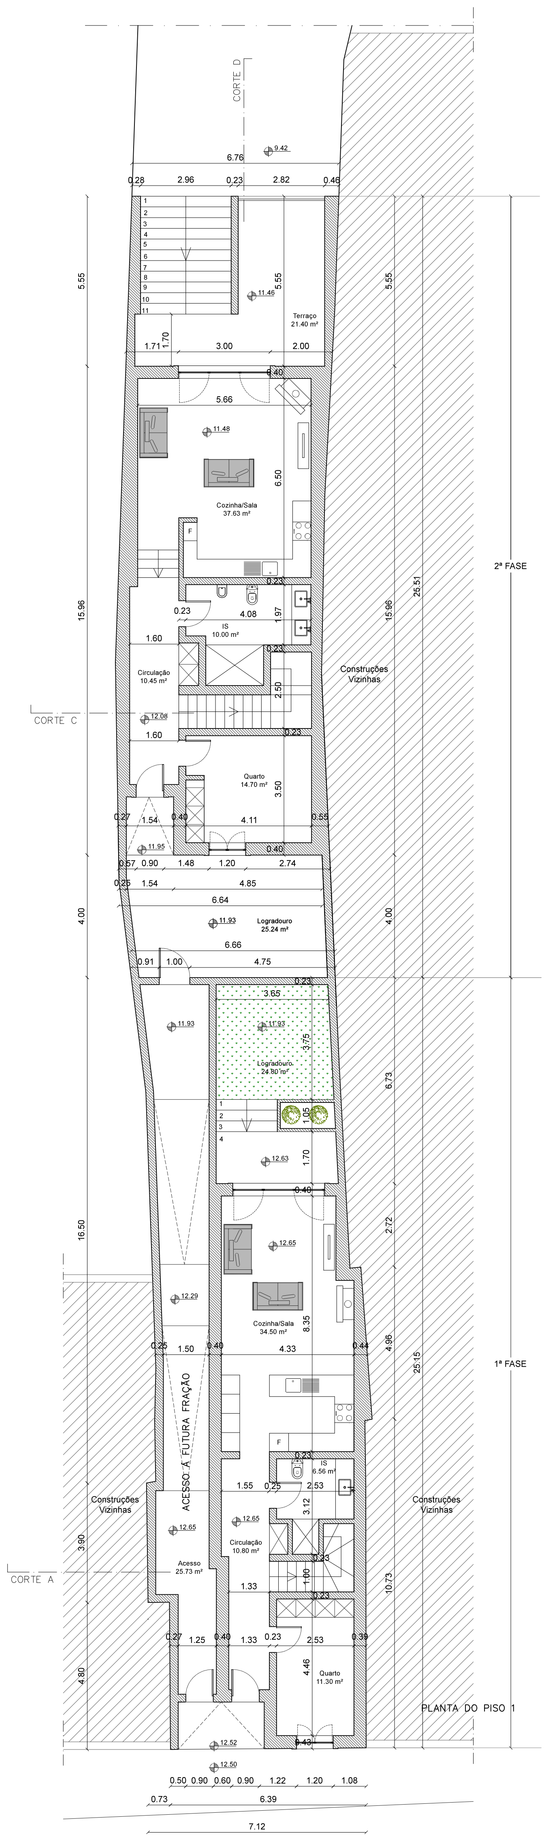

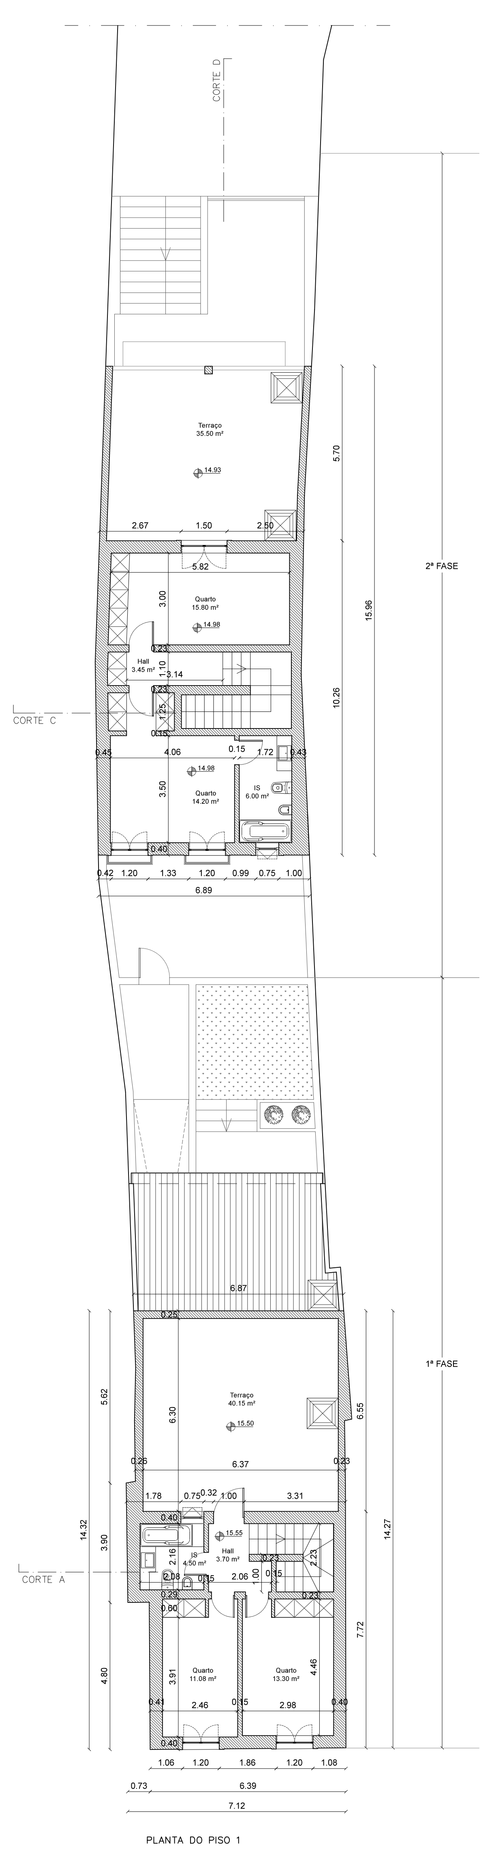

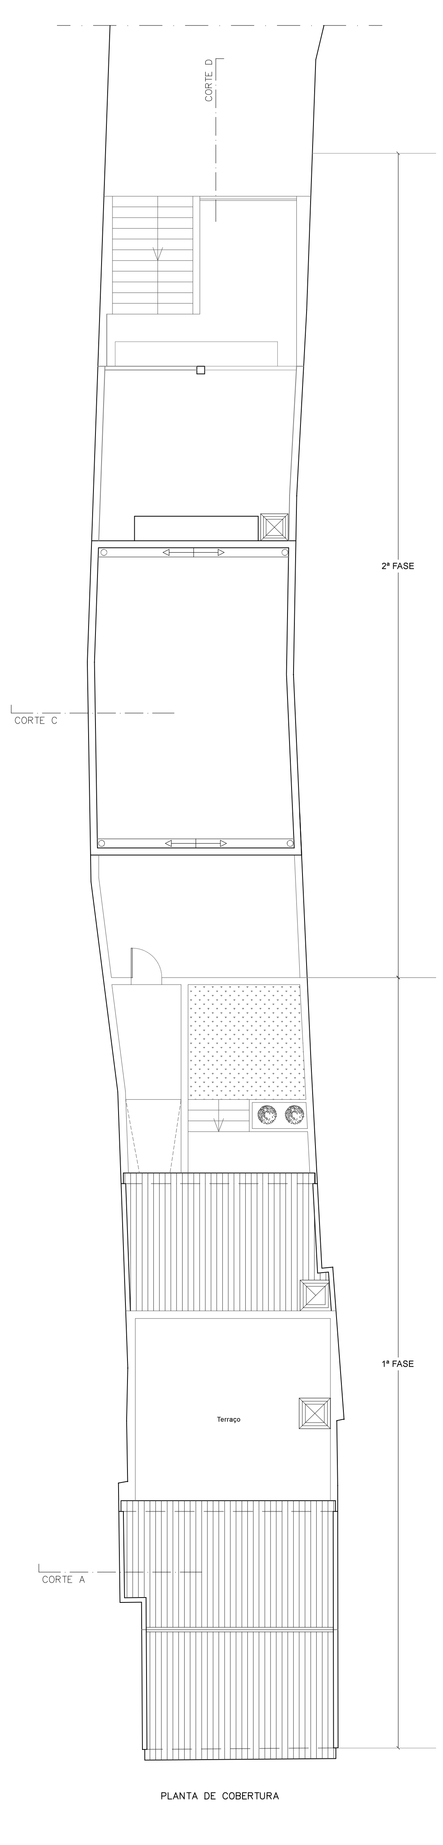

ÁREAS TOTAIS DAS MORADIAS	ÁREA (m²)
Área de Construção do Piso 0	231.95 m²
Área de Construção do Piso 1	121.15 m²
Área Util	230.25 m²
Cercea	2.85 m / 3.04 m / 3.47 m / 6.00 m / 6.25 m
Volumetria	1832.76 m²

Requerente: Dunecliver Empreendimentos Unipessoal, Lda
Tesouros Salgados - Empreendimentos Imobiliários, Lda

Morada: Rua Manuel Martins Alves nº 76
Santo Estevão

Projecto de Arquitectura
Plantas de Apresentação
1ª e 2ª Fase

Obra: Construção de conjunto de edifícios

Data: Abril 2018

Escala: 1:100

Desenho nº: 03 Arq.

Autor do Projecto:

Vítor Chambino
Projectos
Arquitectura & Engenharia

RUA DO ARCO Nº 5 - 2130-041 BENAVENTE TELF.: 263 098 840 I TELM.: 919 105 885